РАЗВЕРТКИ СТЕН. СТУДИЯ

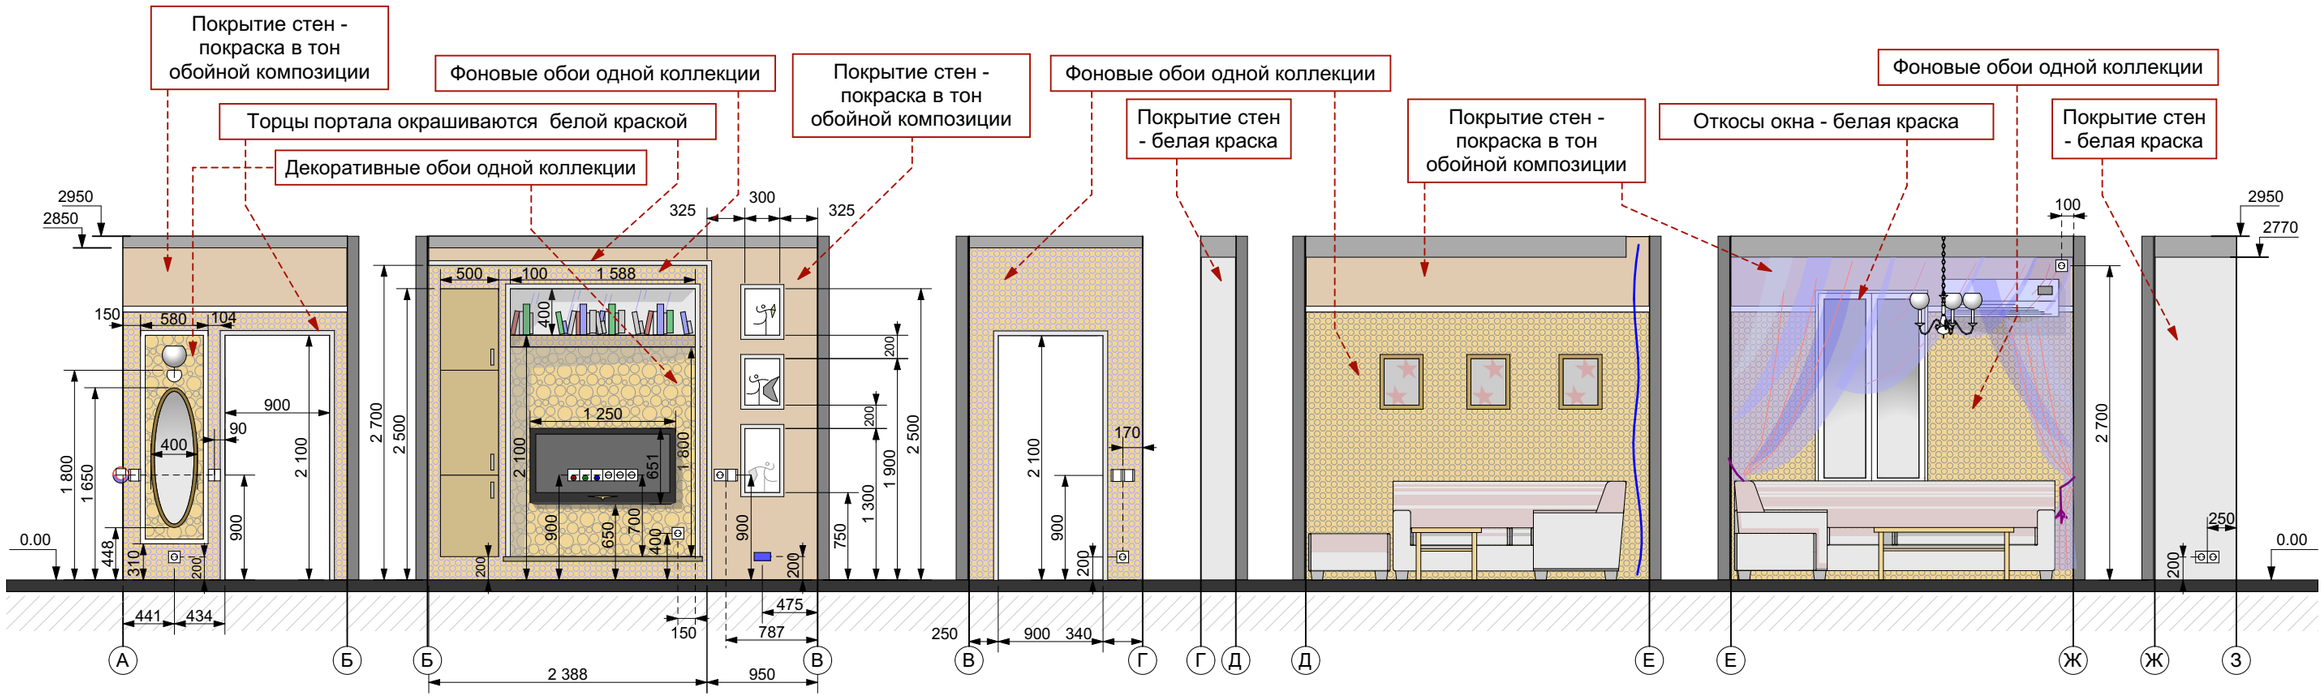

АКСОНОМЕТРИЧЕСКАЯ ПРОЕКЦИЯ вид А

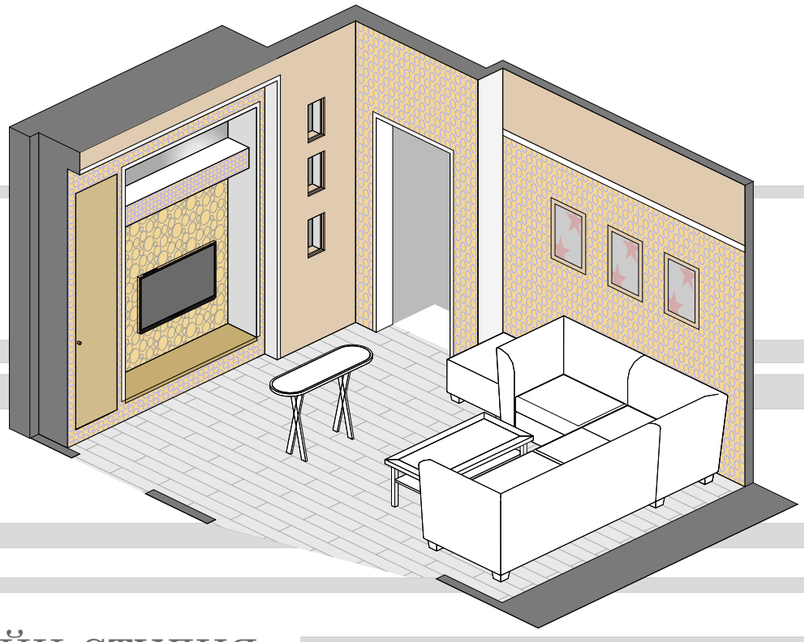

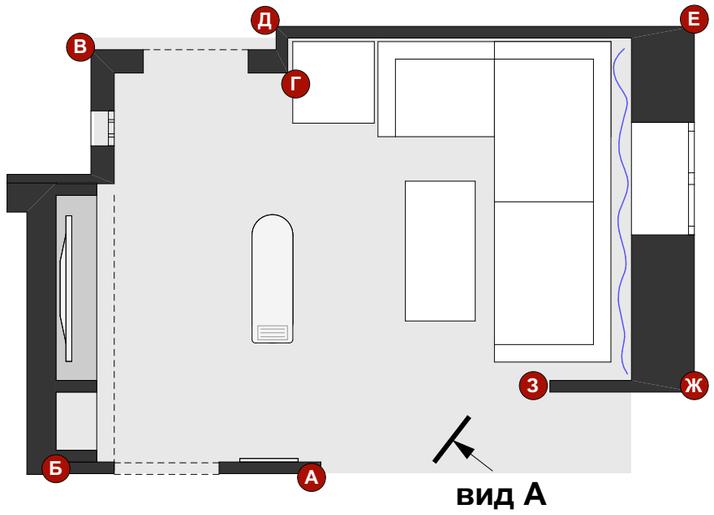

● ТОЧНЫЕ ЦВЕТА И ФАКТУРЫ МАТЕРИАЛОВ ПРЕДСТАВЛЕНЫ ОТДЕЛЬНЫМ ПРИЛОЖЕНИЕМ

● ЦВЕТА И ФАКТУРЫ ПОКРЫТИЙ НЕ СООТВЕТСТВУЮТ РЕАЛЬНЫМ

ДИЗАЙН-СТУДИЯ
АЛЕКСАНДРА ФЕДОРОВА

Дата		МАЛАЯ БРОННАЯ Г. МОСКВА	Стадия	Лист	Листов
Утверждено			П		
ЗАКАЗЧИК	А. Фомичев	Развертки стен. СТУДИЯ	ДИЗАЙН СТУДИЯ АЛЕКСАНДРА ФЕДОРОВА		
ДИЗАЙНЕР	А.Федоров				